



# JÁSZÁGÓ

KÖZSÉG




## TELEPÜLÉSRENDÉZÉSI TERVÉNEK MÓDOSÍTÁSA

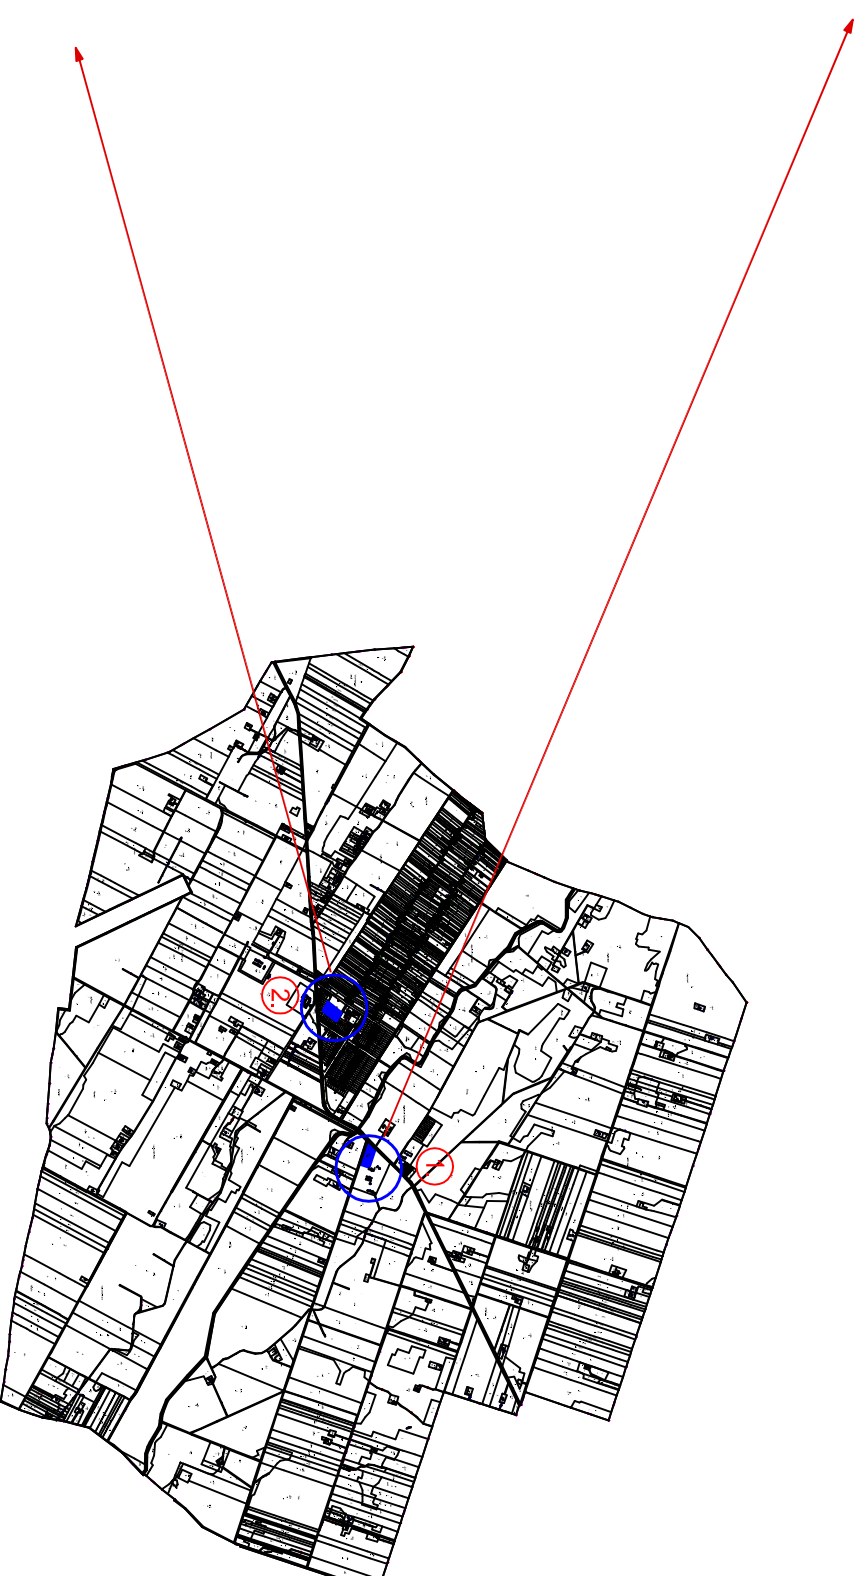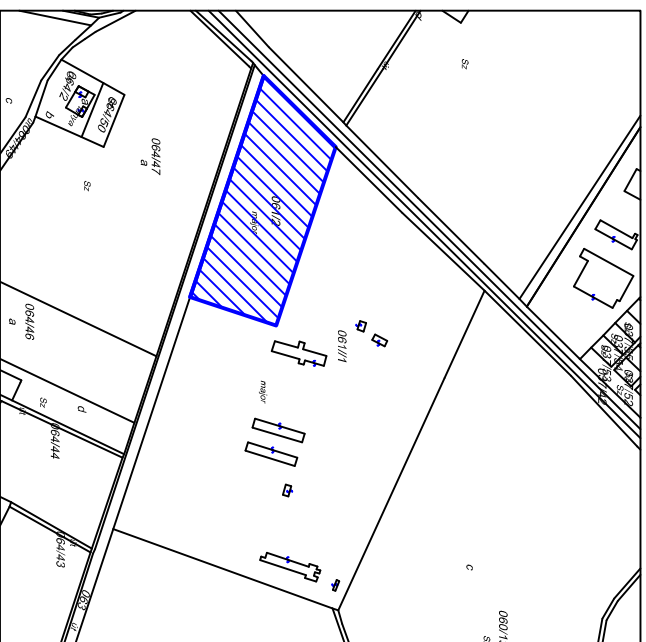

1. számú módosítással  
érintett tervezési területi felhasználja

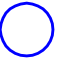

2. számú módosítással  
érintett tervezési területi felhasználja

- Jelmagyarázat:**
-  módosított építmény tervezési területi felhasználása
  -  tervezési terület helye és szerkezete
  -  módosítással érintett tervezési területi felhasználásra



Munka megnevezése

**KISZELOVIC S ÉS TÁRSA TELEPÜLÉSTERVEZŐ KFT.**  
5000 SZOLNOK, SZÁNTÓ KFT. 52. II/5.

**JÁSZÁGÓ KÖZSÉG TELEPÜLÉSRENDÉZÉSI TERVÉNEK MÓDOSÍTÁSA**

Réle megnevezése  
**Módosítással érintett tervezési terület bemutatása**

Megrendelő	Datum	Rajzszám
Építők nélkül	Szohók, 2015. Május hó	MO - 1
Vezető Településtervező TT-1-16-15-15 Kiszélovics István	Településtervező Kiszélovics István	Szakági tervező