


# JÁSZÁGÓ

KÖZSÉG

## TELEPÜLÉSRENDÉZÉSI TERVENEK MÓDOSÍTÁSA

M=1:2000

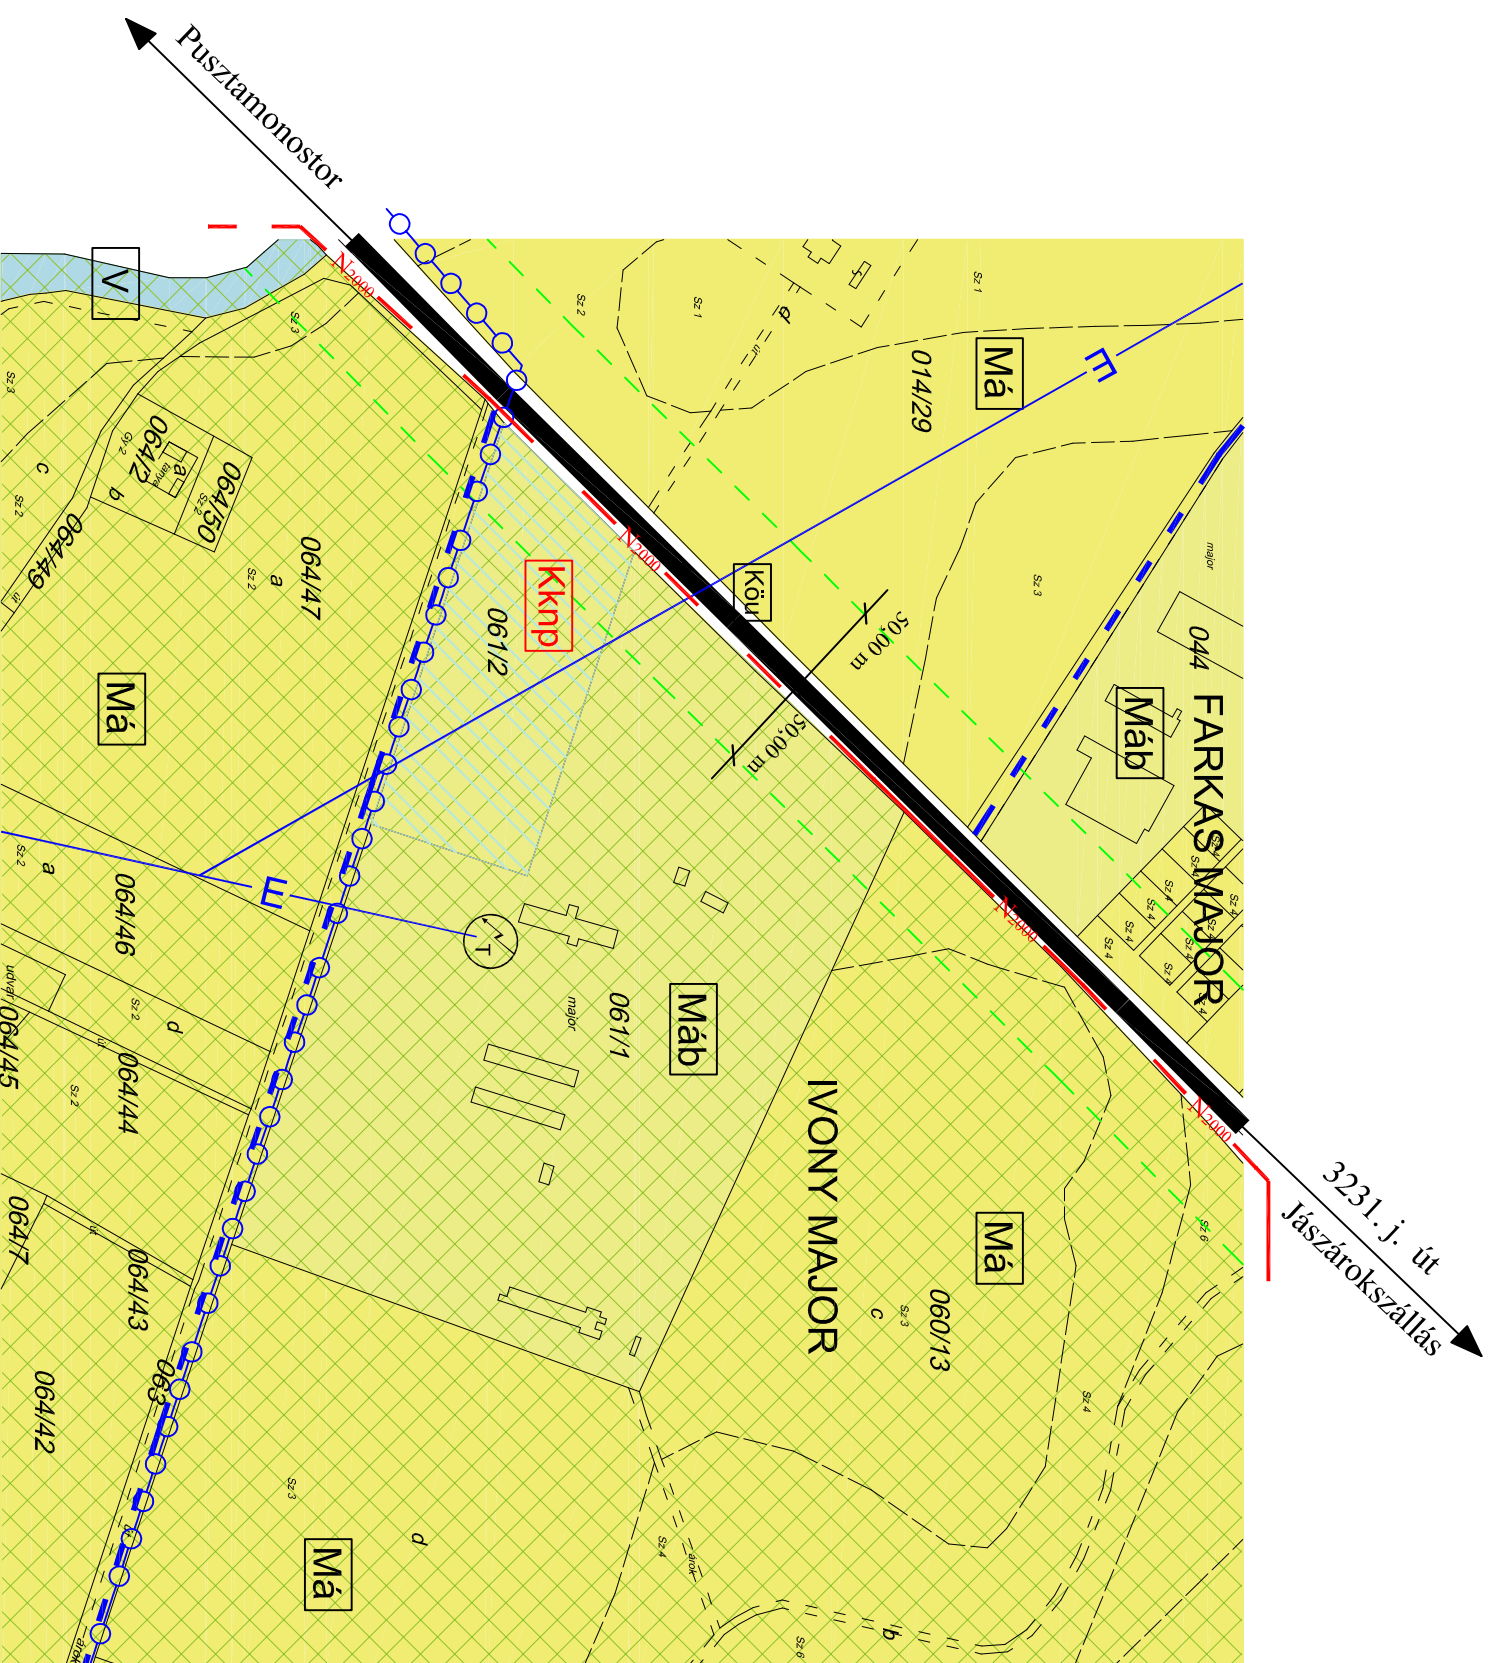

### Jelmagyarázat

megelevő	tervezett
	országos mellékút
	helyi jelentőségű kerékpárt
	különleges madárvédelmi terület határa (Natura 2000)
	villamos elosztóhálózat
	villamos transzformátorállomás
	védőtávolság

### Territelhasználási módok beépítésre nem szánt területek megelevő



különleges beépítésre nem szánt terület,  
napfény park terület  
sz = 0,2 m<sup>2</sup>/m<sup>2</sup> (szintterületiértéksűrűségi mutató)



általános mezőgazdasági terület



általános mezőgazdasági terület, birtokközpont



vízgyűjtőkodási terület



közúti közlekedési terület


egyéb jelkulus



külterületi fő felületű



országos ökológiai hálózat:  
pufferterület övezeteknek területre (MTT szemi)

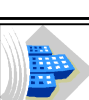

KISZALOVICS ÉS TÁRSA TELEPÜLÉSTERVEZŐ KFT.

5000 SZOLNOK, SZÁNTÓ KÖRÜT 52. II/5.

Munka megnevezése

JÁSZÁGÓ KÖZSÉG TELEPÜLÉSRENDÉZÉSI TERVENEK MÓDOSÍTÁSA

Rajz megnevezése

SZERKEZETI TERV MÓDOSÍTÁSA I.

Megnevezés	Dátum	Rajzszám
Méretarány		
M = 1 : 2000	Szolnok, 2015. Május	TSZ-1/m1
Vasúti Településtervező TT-6222 Kiszalovics Társa	Településtervező Kiszalovics Társa	Számítógépes földrajzi Kiszalovics Társa