


JÁSZÁGÓ

KÖZSÉG

TELEPÜLÉSRENDÉZÉSI TERVENÉK

MÓDOSÍTÁSA

M=1:2000

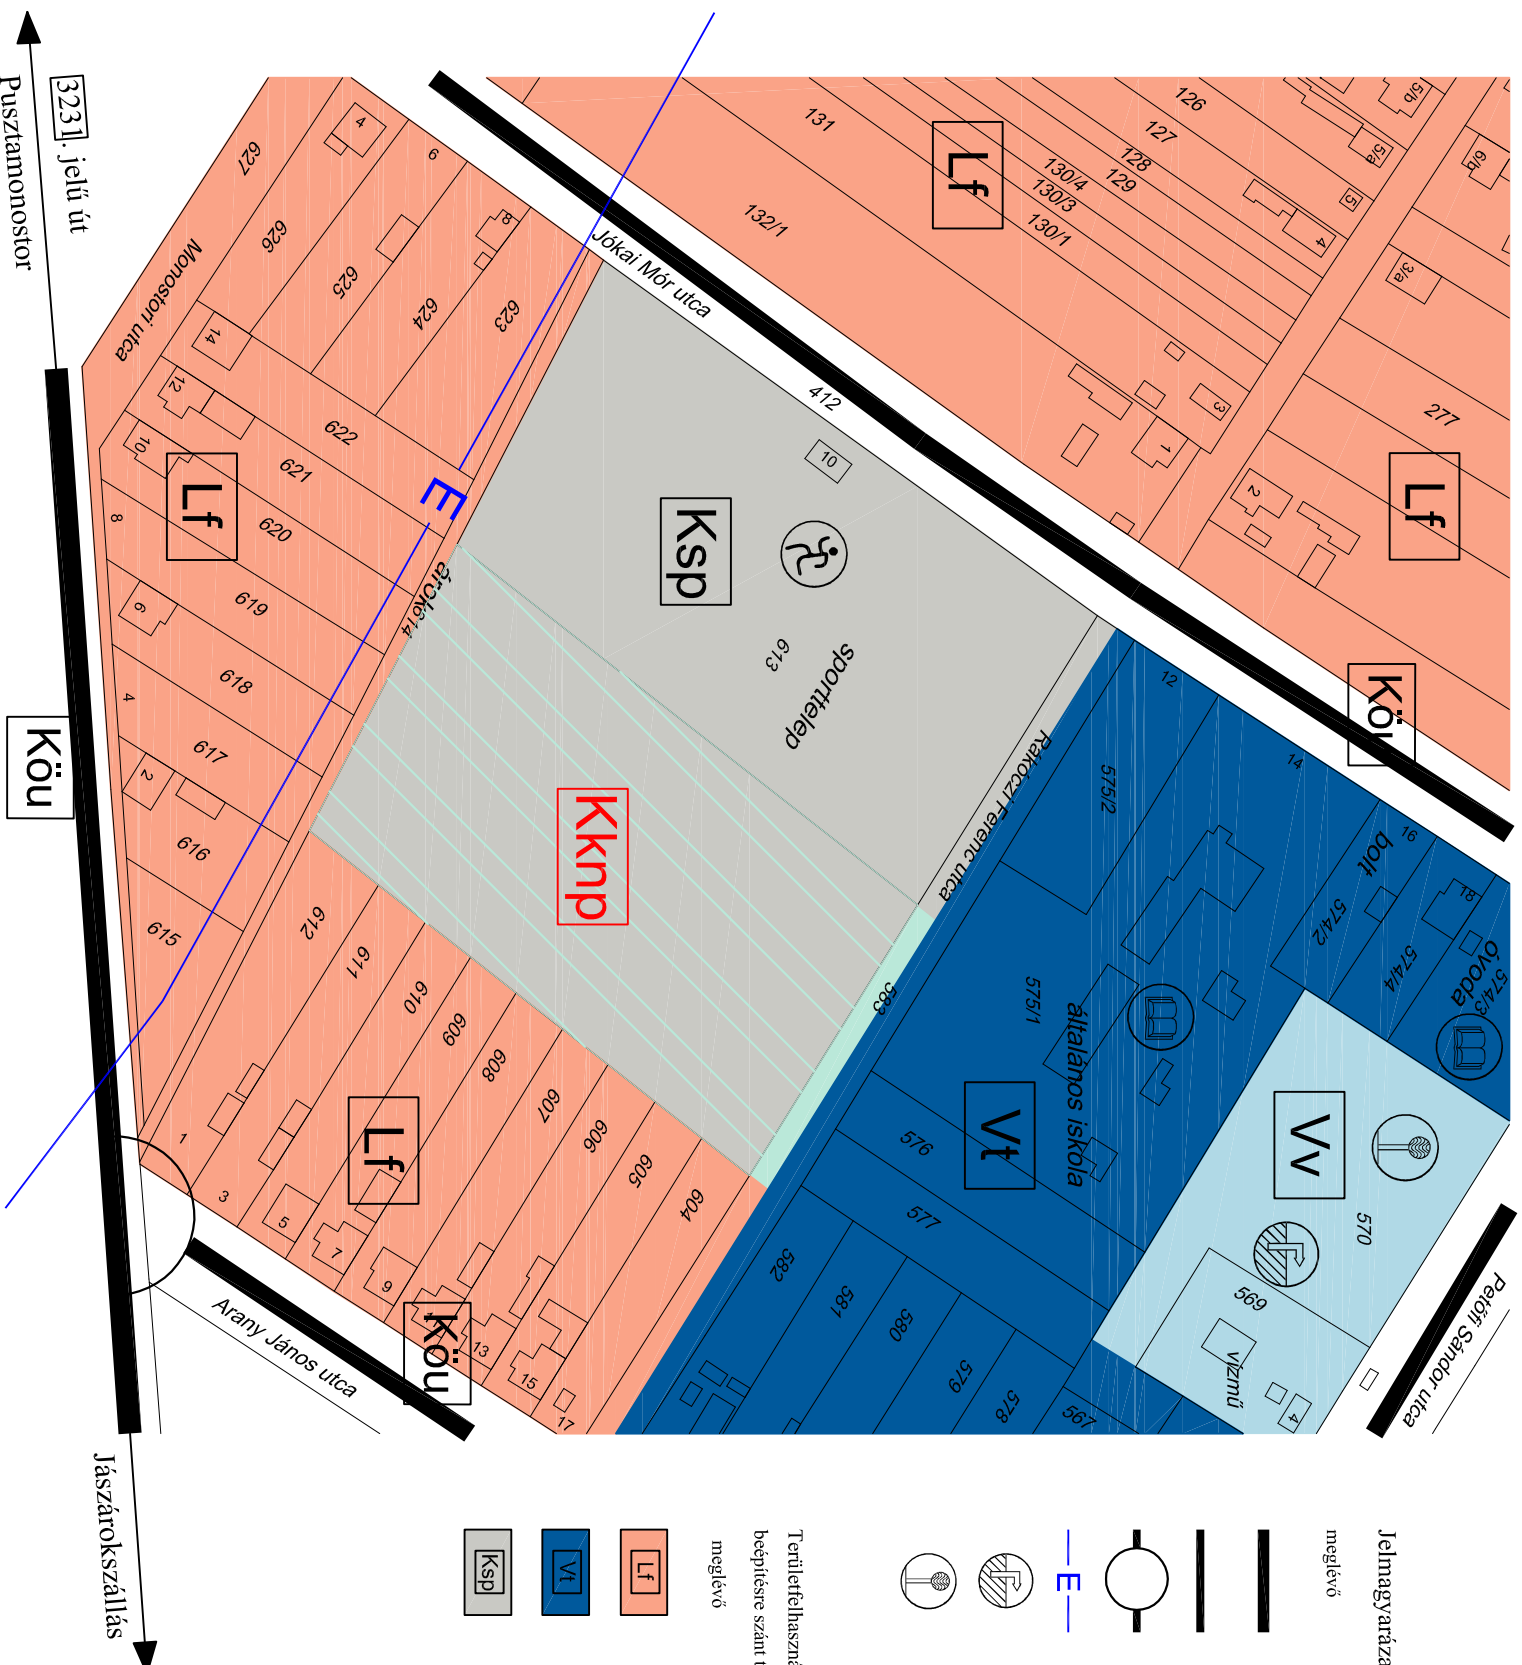

Jelmagyarázat

meglévő	tervezett	beépítésre nem szánt területek	meglévő	tervezett
		országos mellékút		különleges beépítésre nem szánt naplelem park terület sz = 0,2 m ² /m ²
		helyi gyűjtőút		vizgazdálkodási terület (vízmű)
		fontosabb szanibeni közötti csomópont		közúti közlekedési terület
		vilamos elosztóhálozat		Intézmények
		víznyűkút		sportközpont
		vízátározó, víztorony		oktatási központ

Terrütfelhasználási módok
beépítésre szánt területek

meglévő	tervezett

falusias lakóterület
 sz = 0,4 m²/m² (szintterület-sűrűségű mutató)
 településközponti vegyes terület
 sz = 1,5 m²/m²
 különleges terület, sporttelep
 sz = 0,2 m²/m²

<p>KISZÉLOVICSAK ÉS TÁRSA TELEPÜLÉSTERVEZŐ KFT. 5000 SZOLNOK, SZÁNTÓ KÖRÚT 52. II./5.</p>		
Munka megnevezése		
JÁSZÁGÓ KÖZSÉG TELEPÜLÉSRENDÉZÉSI TERVENÉK MÓDOSÍTÁSA		
Rajz megnevezése		
SZERKEZETI TERV MÓDOSÍTÁSA II.		
Méretarány	Dátum	Rajzszám
M = 1 : 2000	Szolnok, 2015. Május	TSZ-2/m1
Vázlató Településtervező TT: Kiszélovics Tivadar	Településtervező Kiszélovics Tivadar	Szaktudományos felügyelés