

JÁSZÁGÓ

KÖZSÉG

TELEPÜLÉSRENDÉZÉSI TERVENÉK


MÓDOSÍTÁSA

M=1:2000



JELMAGYARÁZAT

	kötelező szabályozási elemek
	érvenyes szabályozási terv határa
	övezet határa
	tervezeti szabályozási vonal
	helyi jelentőségű kerékpárút
	különleges madárvédelmi terület határa (Natura 2000)
	övezetek (tervezési területen)
	különleges beépítésre nem szánt terület napeltempark
	övezetek (tervezési terület környezete)
	általános mezőgazdasági terület birtokközpont
	általános mezőgazdasági terület
	vizgazdálkodási terület
	országos mellékút
	KÖu-1
	KÖu-4
	KÖu-5
	kerékpárút (helyi jelentőségű)
	egyéb jelkúcs
	országos ökológiai hálózat: pufferterrület övezetének területe (MITT szerint)

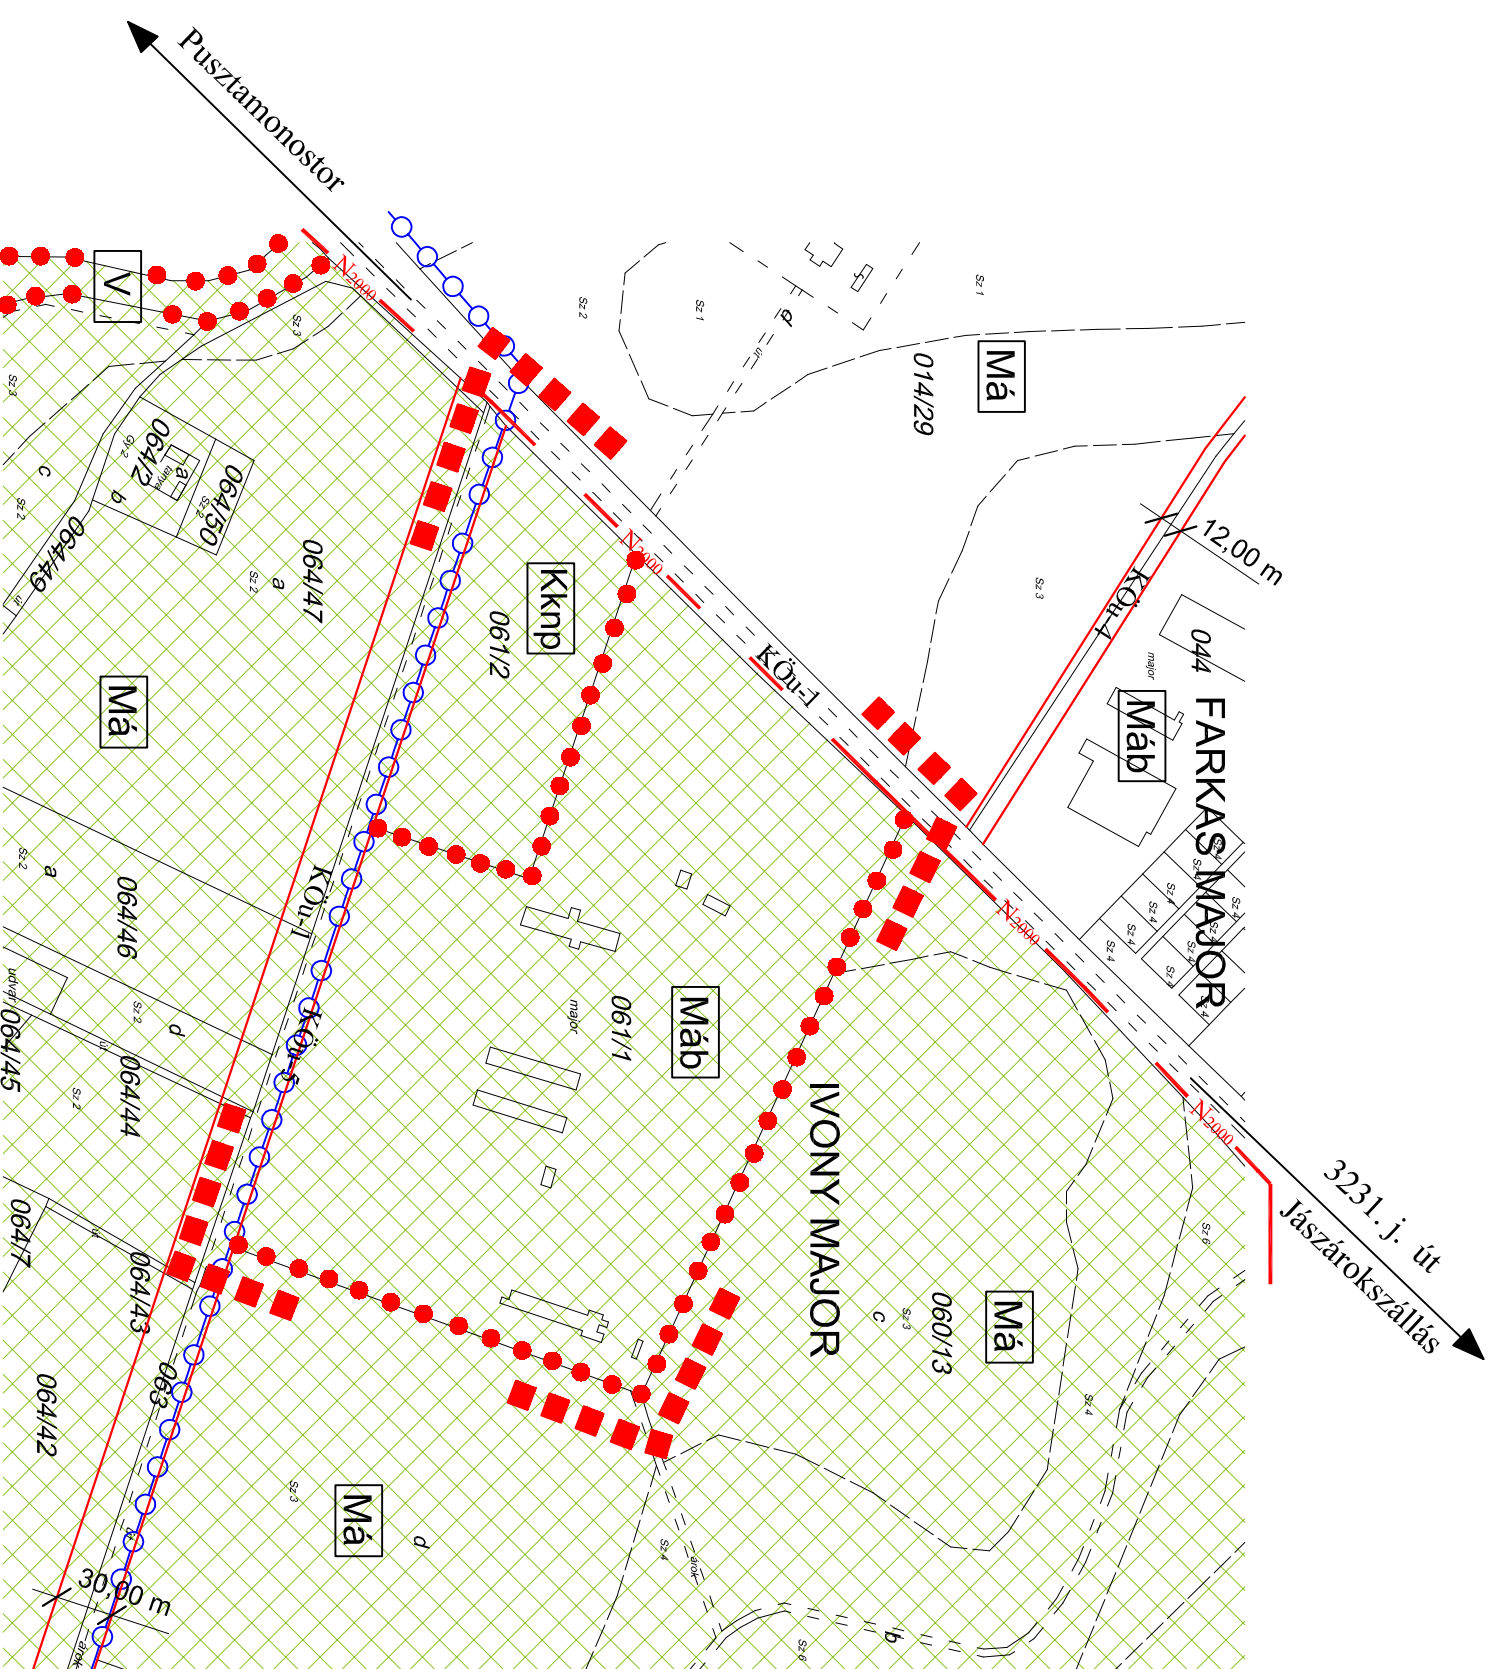

alaptérképi elemek

	földrészlet határ
	altérület határ
	helyrajzi szám
	épület, építmény
	minőségjel oszlaty
	altérület jel

KÉSZÜLT AZ ÁLLAMI ALAPADATOK FELHASZNÁLÁSÁVAL.

<p>KISZALOVICS ÉS TÁRSASÁ TELEPÜLÉSTERVEZŐ KFT. 5000 SZOLNOK, SZÁNTÓ KÖRÚT 52. II/5.</p>		
<p>Munka megnevezése</p> <p>JÁSZÁGÓ KÖZSÉG TELEPÜLÉSRENDÉZÉSI TERVENÉK MÓDOSÍTÁSA</p>		
<p>Rajz megnevezése</p> <p>SZABÁLYOZÁSI TERV MÓDOSÍTÁSA I.</p>		
Méretarány	Dátum	Rajzszám
M = 1 : 2000	Szolnok, 2015. Május	SZ-1/m1
Vázlati Településtervező TT-022 Kft. Kiszalovics Tibor	Talajművelés Kiszalovics Tibor	Szaktanácsadói feladatok Kiszalovics Tibor