

# JÁSZÁGÓ

KÖZSÉG

## TELEPÜLÉSRENDEZÉSI TERVENEK

MÓDOSÍTÁSA

M=1:2000



### Jelmagyarázat

kötelő - vonalas szabályozási elemek



érvényes szabályozási terv határa



tervezeti szabályozási vonal



építési övezet, övezet határa



védett helyi művi érték

övezet (tervezési területen)



különlépes beépítésre nem szánt terület  
naplempark

építési övezet (tervezési terület környezete)

Lf 1	O	25
	4,50	900

Beeplési mód | Beeplétség megengedett legnagyobb mértéke (%)

Megengedett legnagyobb építménymagasság (m) | Kialakítható legkisebb telekterületméret (m<sup>2</sup>)

Lf 2	O	20
	4,50	1000

fatusias lakóterület

Vt	O	40
	7,50	800

településközpont vegyes terület

Ksp	Sz	5
	6,00	K

különléges terület, sportpálya

Övezetek (tervezési terület környezetében)

alaptérképi elemek



vizgazdálkodási terület (vízmű)

1220

földrészlehatár

KÖu-2

helyi gyűjtőút

12


helyrajzsorszám

KÖu-3


kiszolgáló út

vízmű

házszám  
művelési ág  
épület

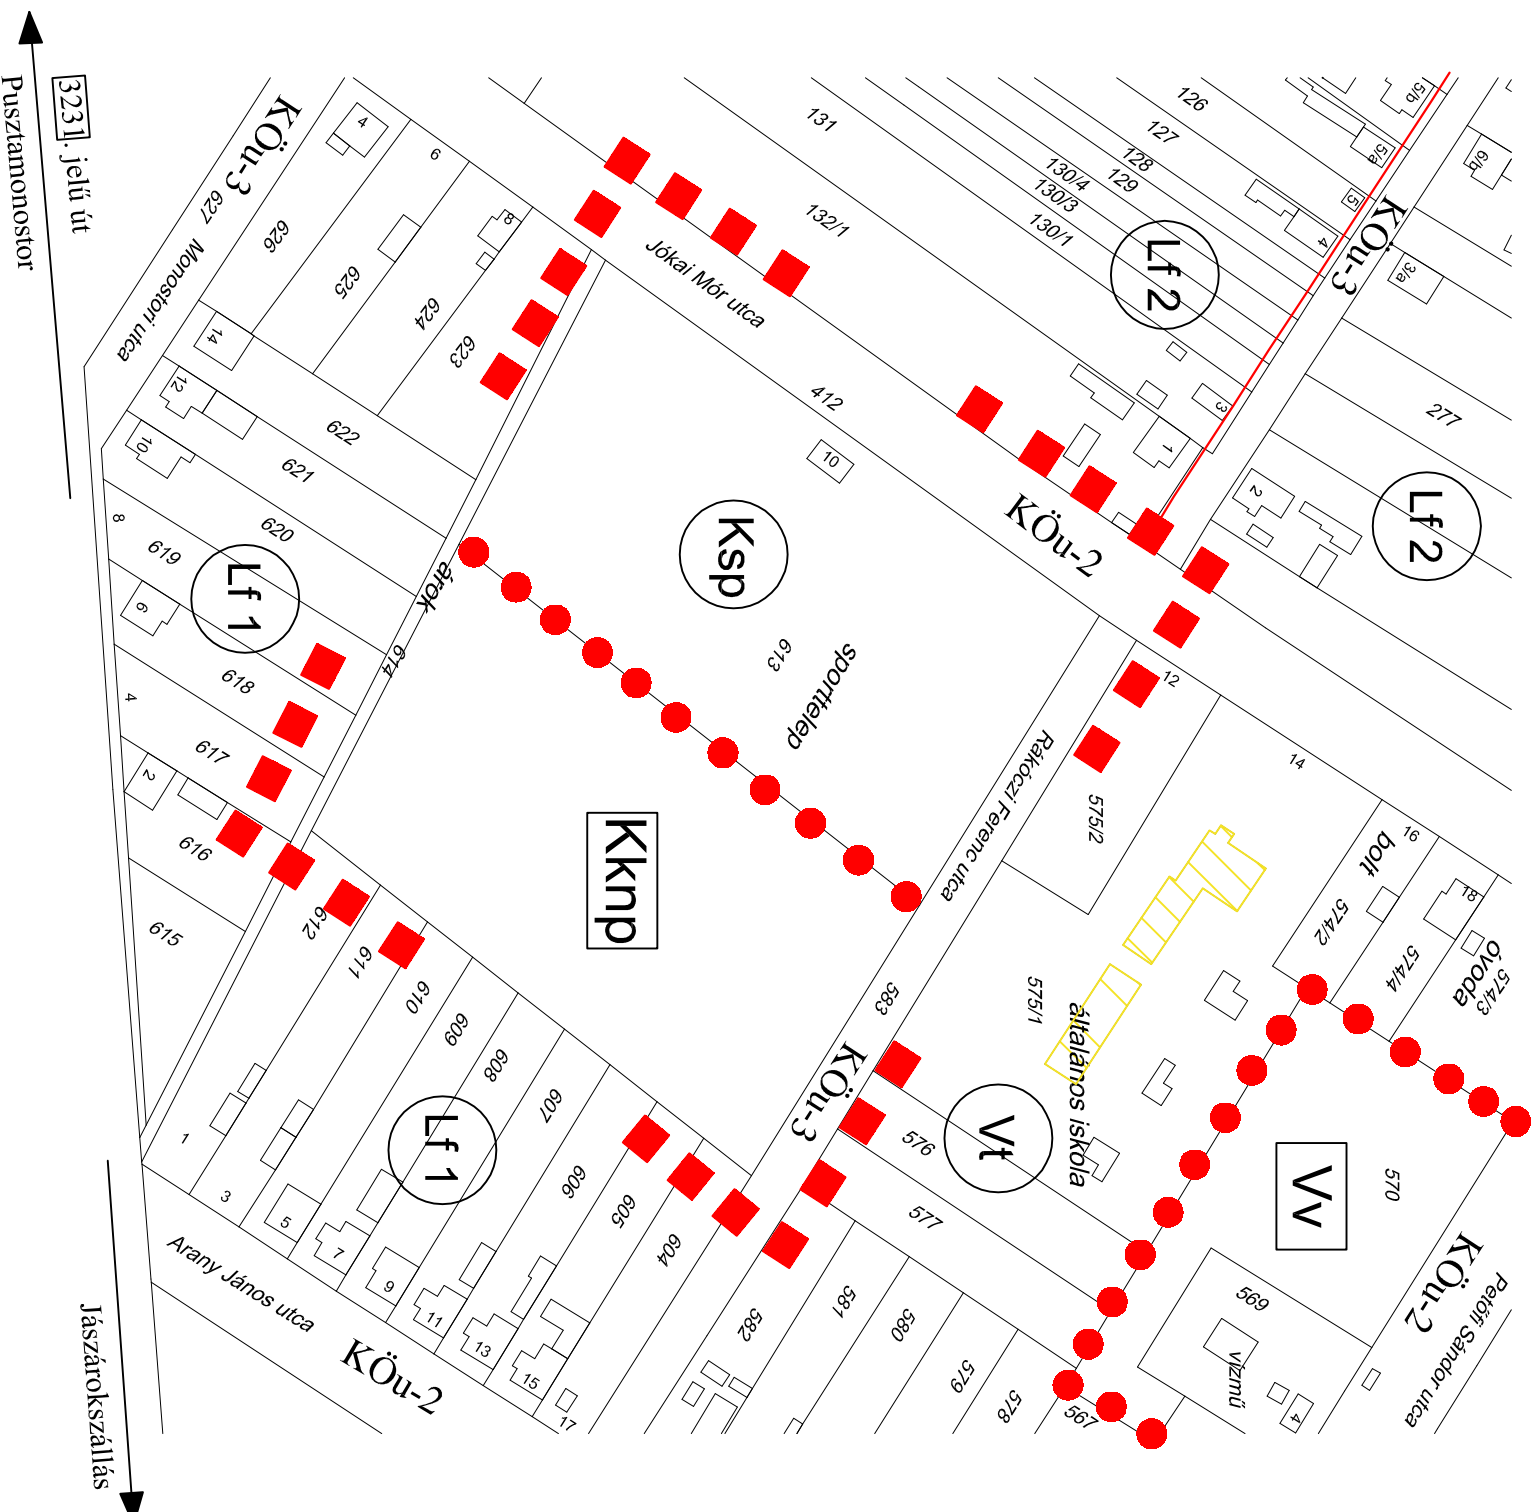

KISZÉLOVICS ÉS TÁRSÁ TELEPÜLÉSTERVEZŐ KFT.  
5000 SZOLNOK, SZÁNTÓ KÖRÚT 52. II./5.

 

JÁSZÁGÓ KÖZSÉG TELEPÜLÉSRENDEZÉSI TERVENEK MÓDOSÍTÁSA

### SZABÁLYOZÁSI TERV MÓDOSÍTÁSA II.

Munka megnevezése	Dátum	Rajkszám
Rajz megnevezése	Szólók, 2015. Május	SZ-2/m1
Munkaterv	M = 1:2000	
Vázlati Településtervező TT: Kiszélovics Társaság	Tárgyfelkötés Kiszélovics Társaság	Számítógépes földrajzi Kiszélovics Társaság

Készült az állami alapadatok felhasználásával.